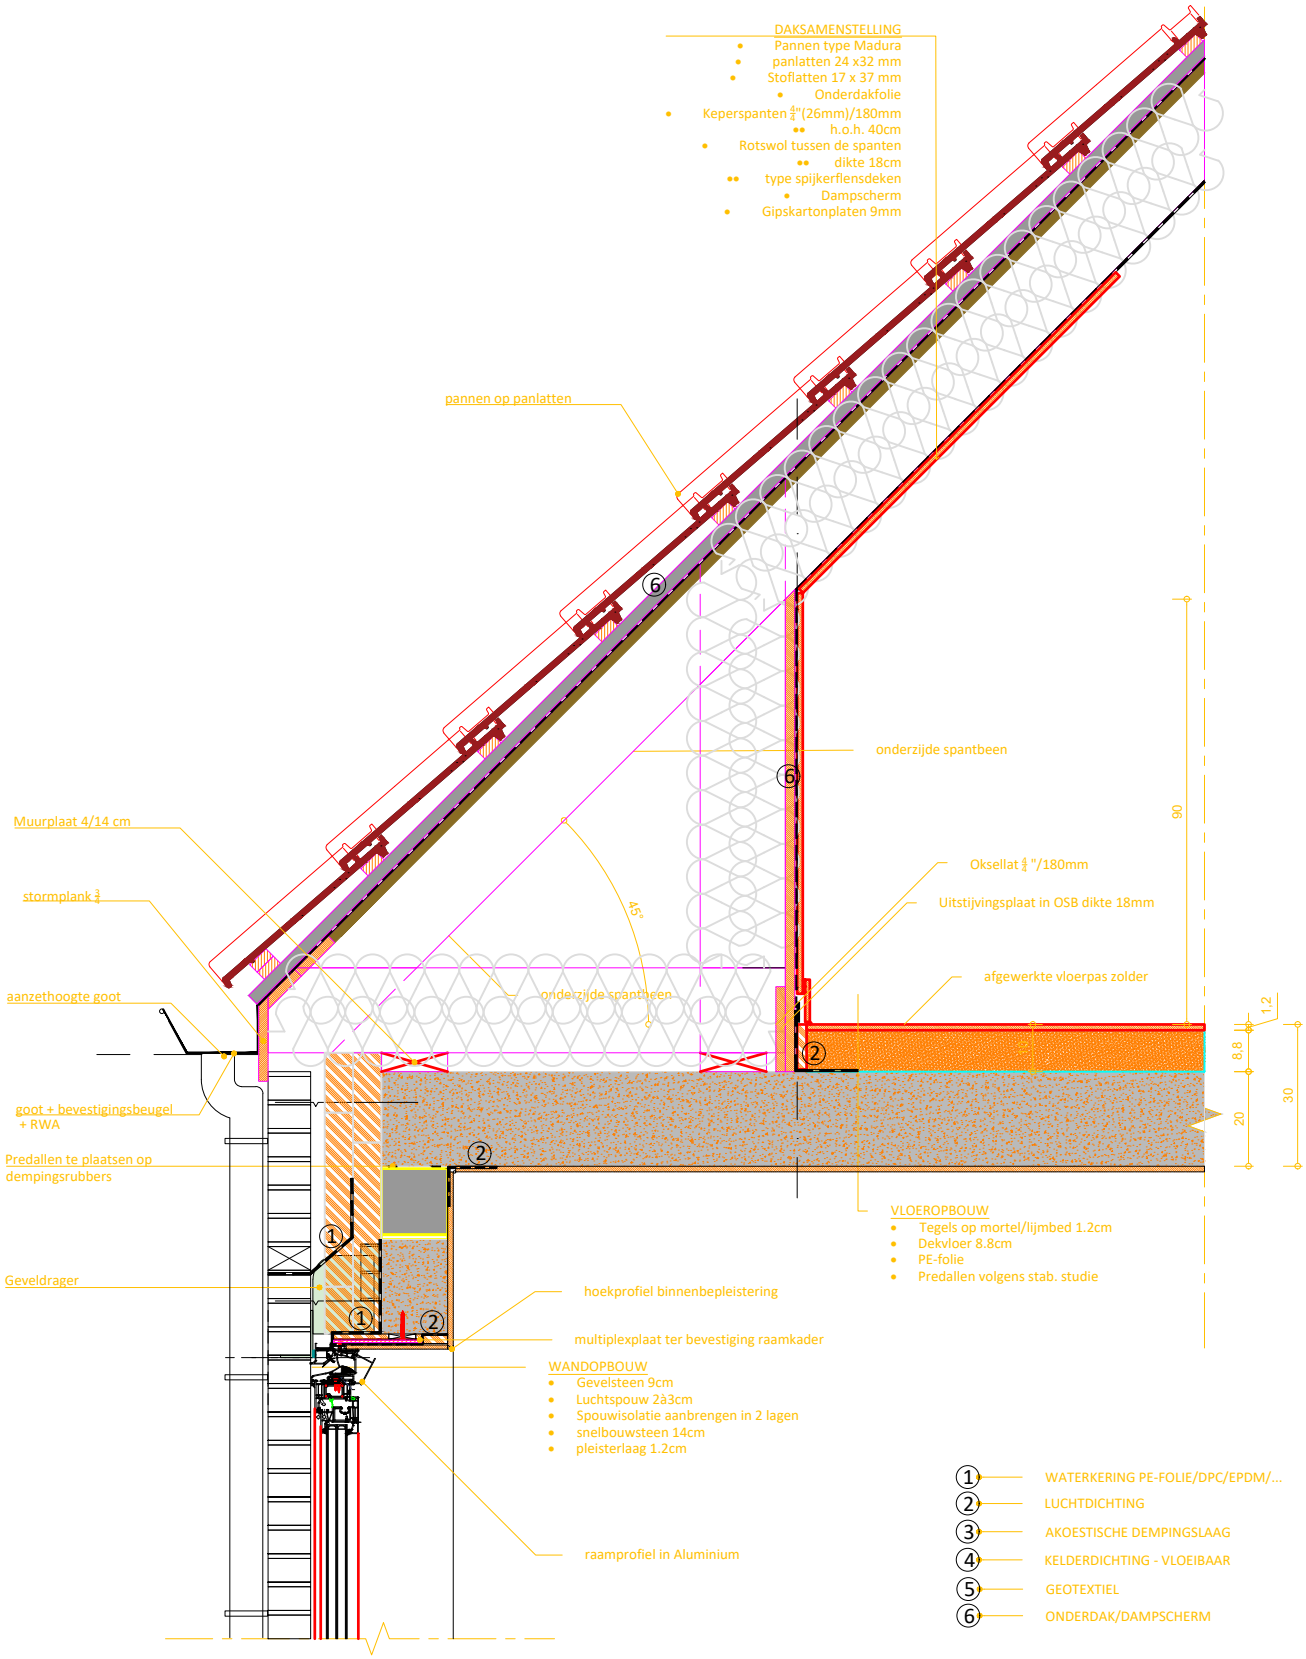
DAKSAMENSTELLING
Pannen type Madura
panlatten 24 x32 mm
Stoflatten 17 x 37 mm
Onderdakfolie
Keperspanten ¾"(26mm)/180mm
h.o.h. 40cm
Rotswol tussen de spanten
dikte 18cm
type spijkerflensdeken
Dampscherm
Gipskartonplaten 9mm
pannen op panlatten
onderzijde spantbeen
Muurplaat 4/14 cm
stormplank ¾
aanzethoogte goot
goot + bevestigingsbeugel + RWA
Predallen te plaatsen op dempingsrubbers
Geveldrager
45°
Oksellat ¾ "/180mm
Uitstijvingsplaat in OSB dikte 18mm
afgewerkte vloerpas zolder
90
1.2
8.8
20
30
VLOEROPBOUW
Tegels op mortel/lijmbed 1.2cm
Dekvloer 8.8cm
PE-folie
Predallen volgens stab. studie
hoekprofiel binnenbepleistering
multiplexplaat ter bevestiging raamkader
WANDOPBOUW
Gevelsteen 9cm
Luchtspouw 2à3cm
Spouwisolatie aanbrengen in 2 lagen
snelbouwsteen 14cm
pleisterlaag 1.2cm
raamprofiel in Aluminium
1 WATERKERING PE-FOLIE/DPC/EPDM/...
2 LUCHTDICHTING
3 AKOESTISCHE DEMPINGSLAAG
4 KELDERDICHTING - VLOEIBAAR
5 GEOTEXTIEL
6 ONDERDAK/DAMPSCHERM