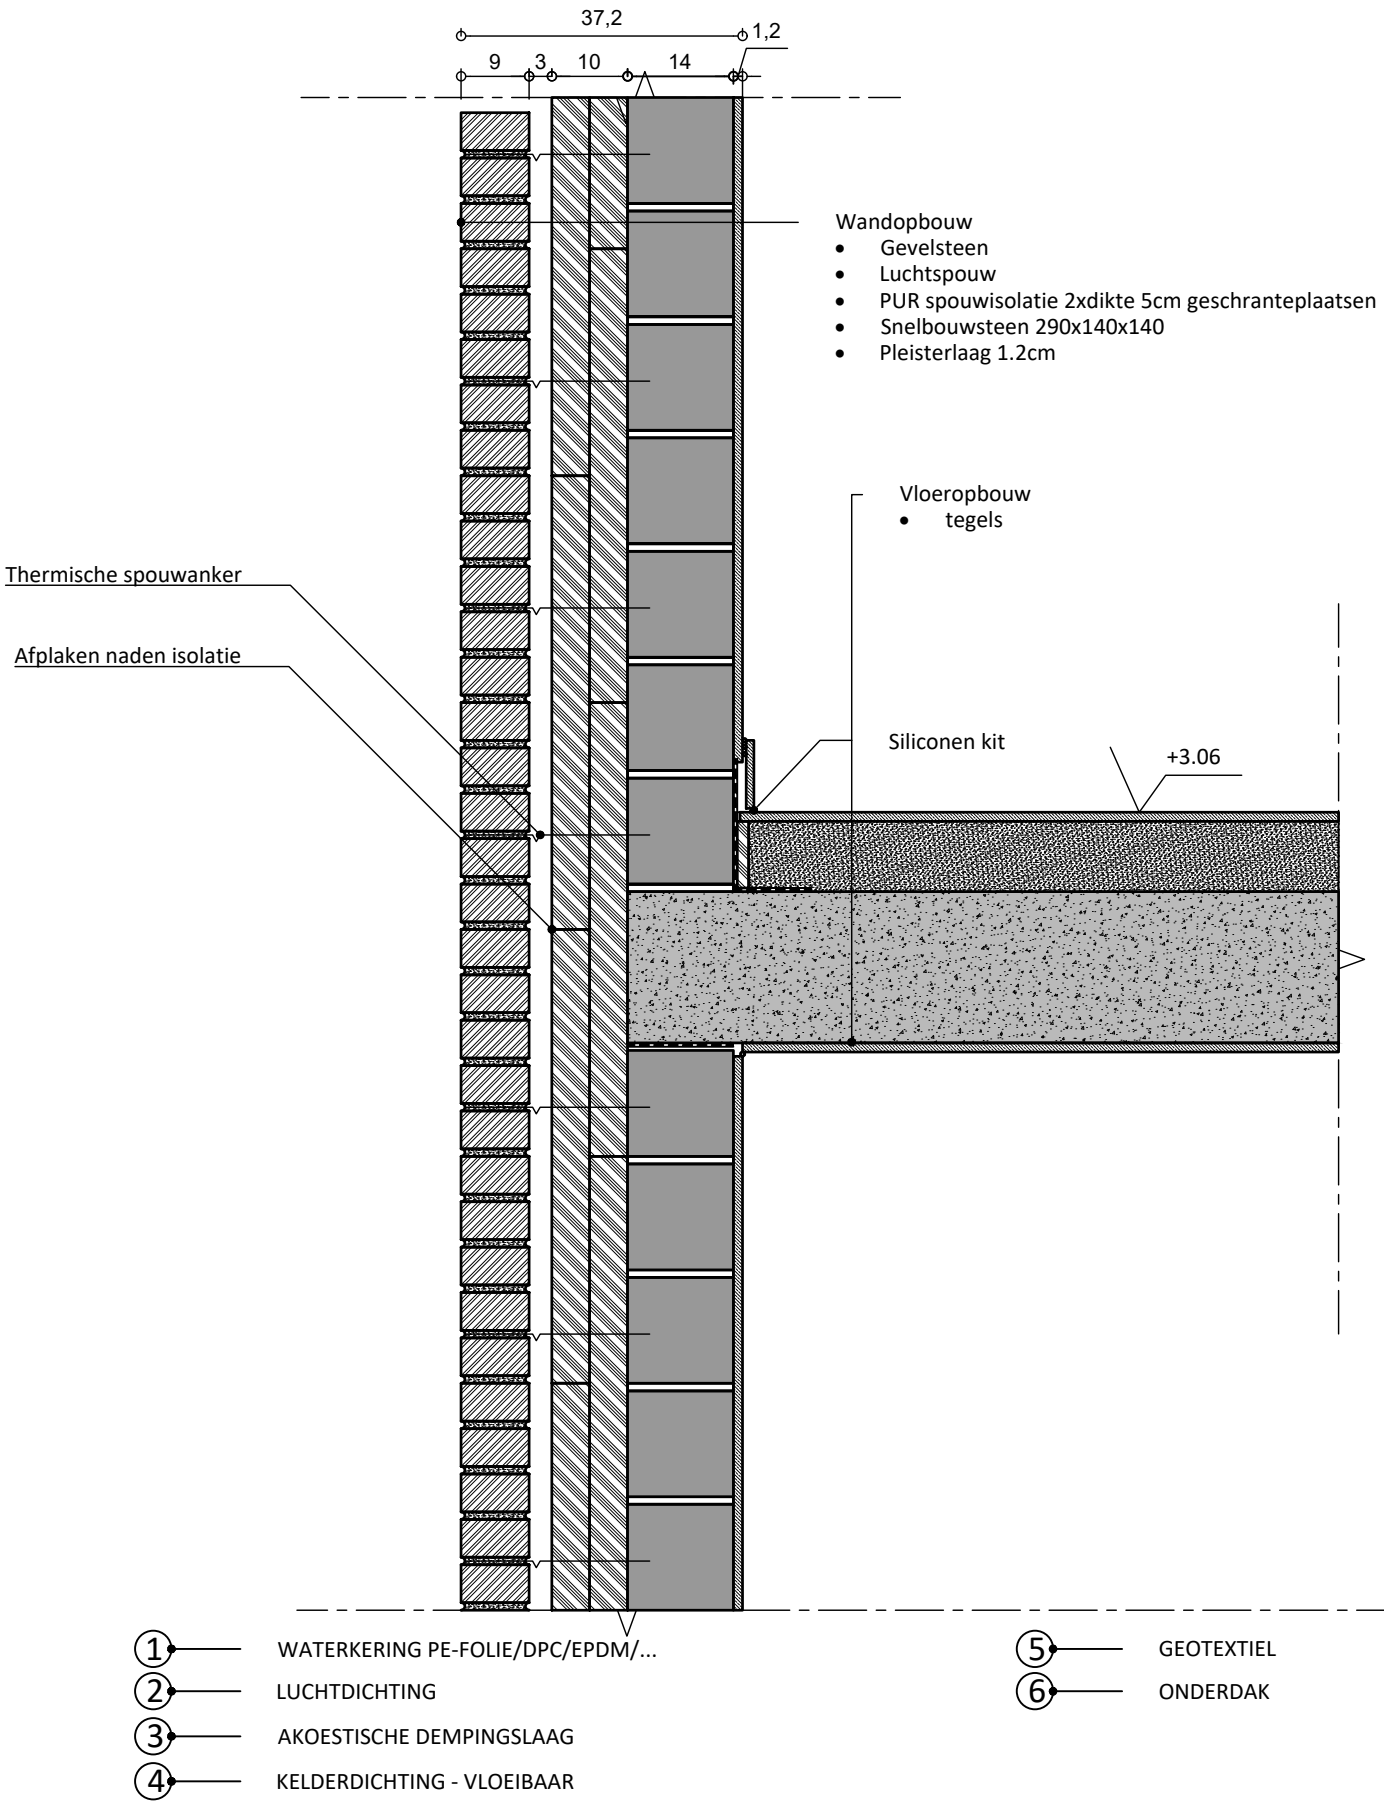
37,2
1,2
9
3
10
14
Wandopbouw
Gevelsteen
Luchtspouw
PUR spouwisolatie 2xdikte 5cm geschranteplaatsen
Snelbouwsteen 290x140x140
Pleisterlaag 1.2cm
Vloeropbouw
tegels
Thermische spouwanker
Afplaken naden isolatie
Siliconen kit
+3.06
1 WATERKERING PE-FOLIE/DPC/EPDM/...
2 LUCHTDICHTING
3 AKOESTISCHE DEMPINGSLAAG
4 KELDERDICHTING - VLOEIBAAR
5 GEOTEXTIEL
6 ONDERDAK