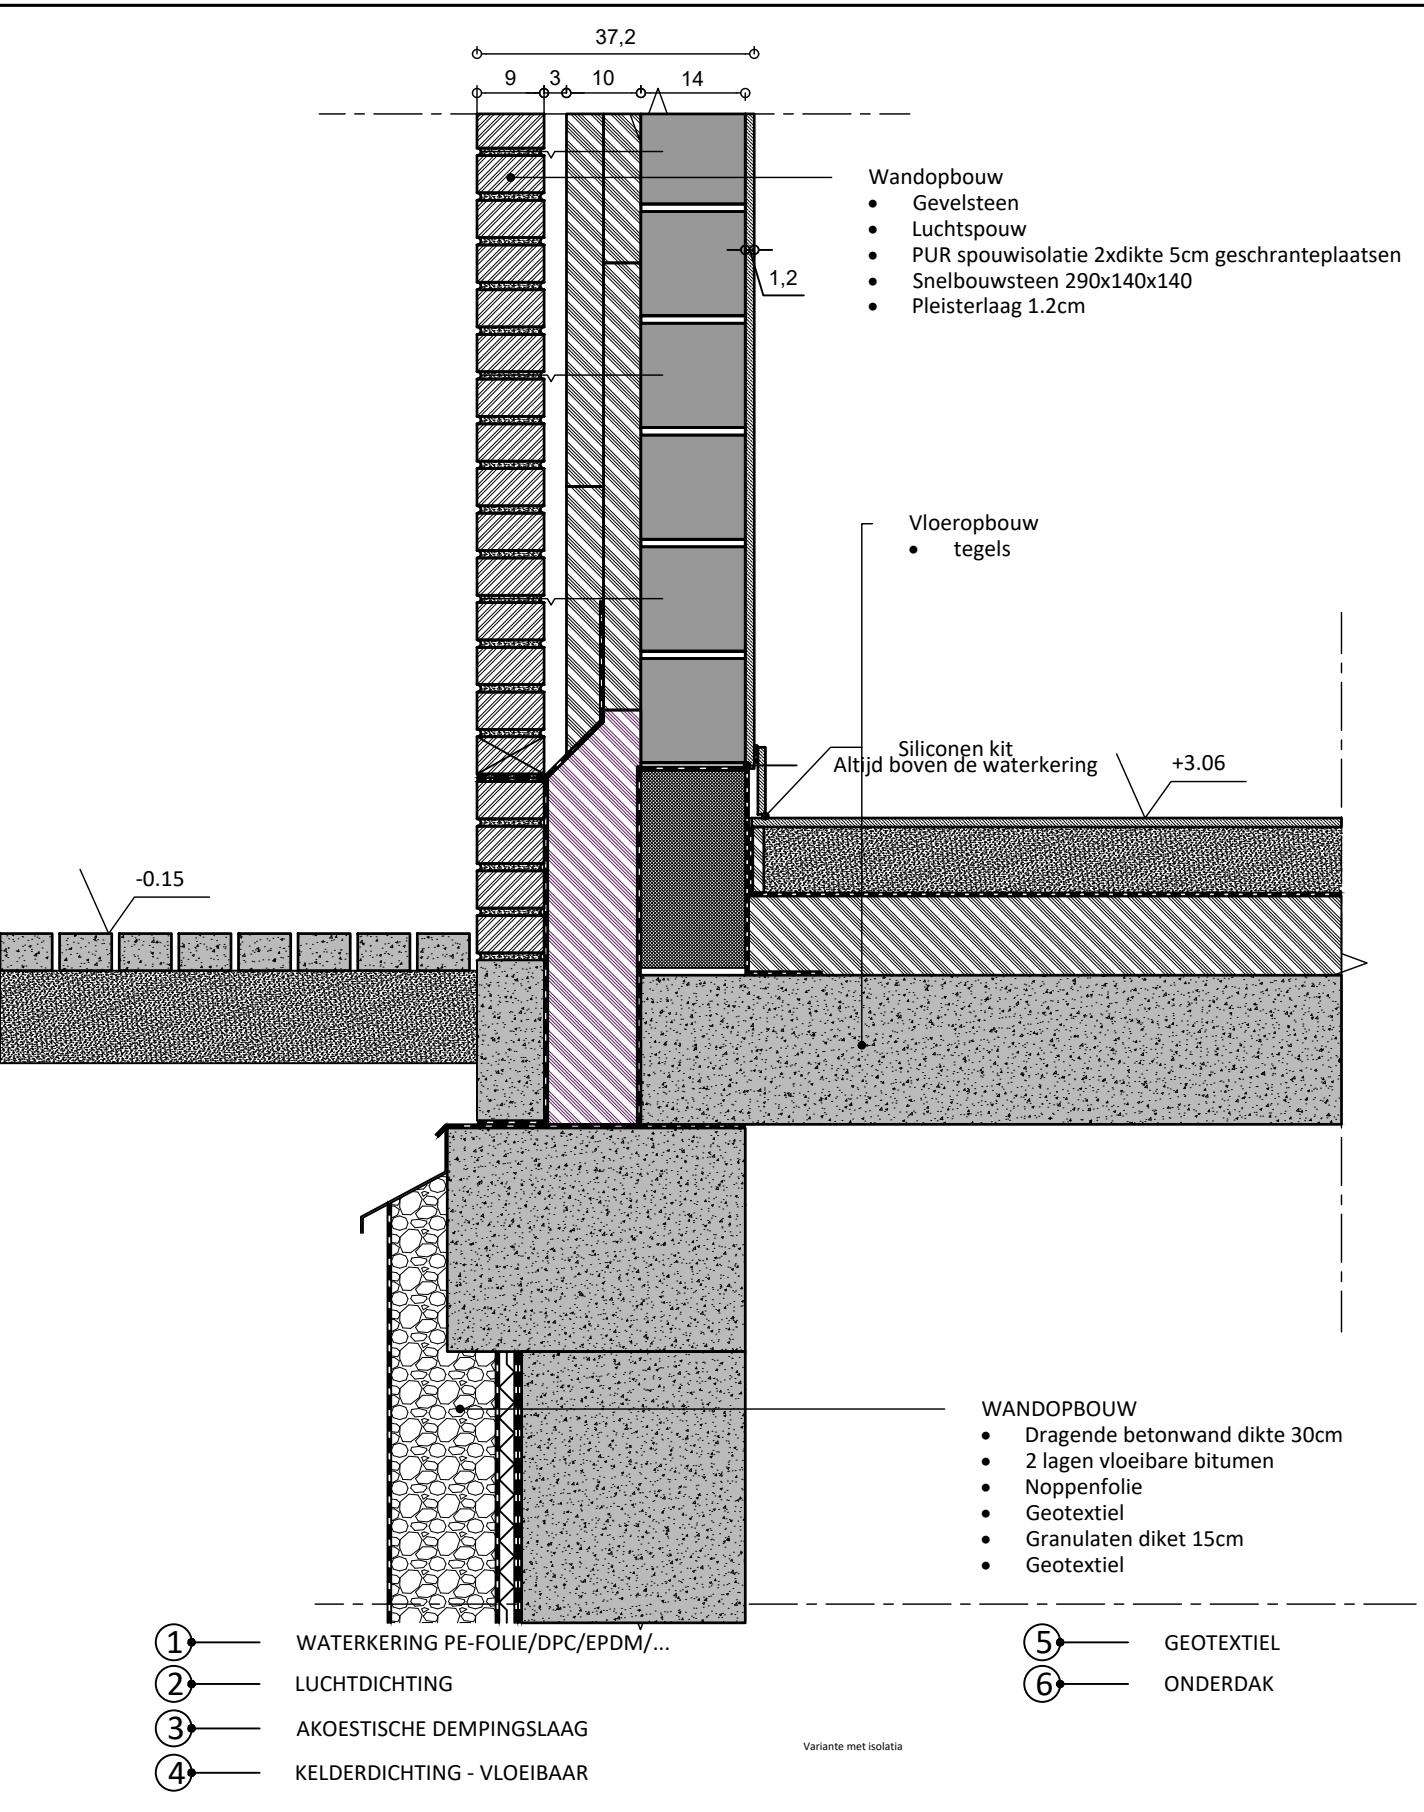
37,2
9
3
10
14
Wandopbouw
Gevelsteen
Luchtspouw
PUR spouwisolatie 2xdikte 5cm geschranteplaatsen
Snelbouwsteen 290x140x140
Pleisterlaag 1.2cm
1,2
Vloeropbouw
tegels
Siliconen kit
Altijd boven de waterkering
+3.06
-0.15
WANDOPBOUW
Dragende betonwand dikte 30cm
2 lagen vloeibare bitumen
Noppenfolie
Geotextiel
Granulaten diket 15cm
Geotextiel
1 WATERKERING PE-FOLIE/DPC/EPDM/...
2 LUCHTDICHTING
3 AKOESTISCHE DEMPINGSLAAG
4 KELDERDICHTING - VLOEIBAAR
5 GEOTEXTIEL
6 ONDERDAK
Variante met isolatia