


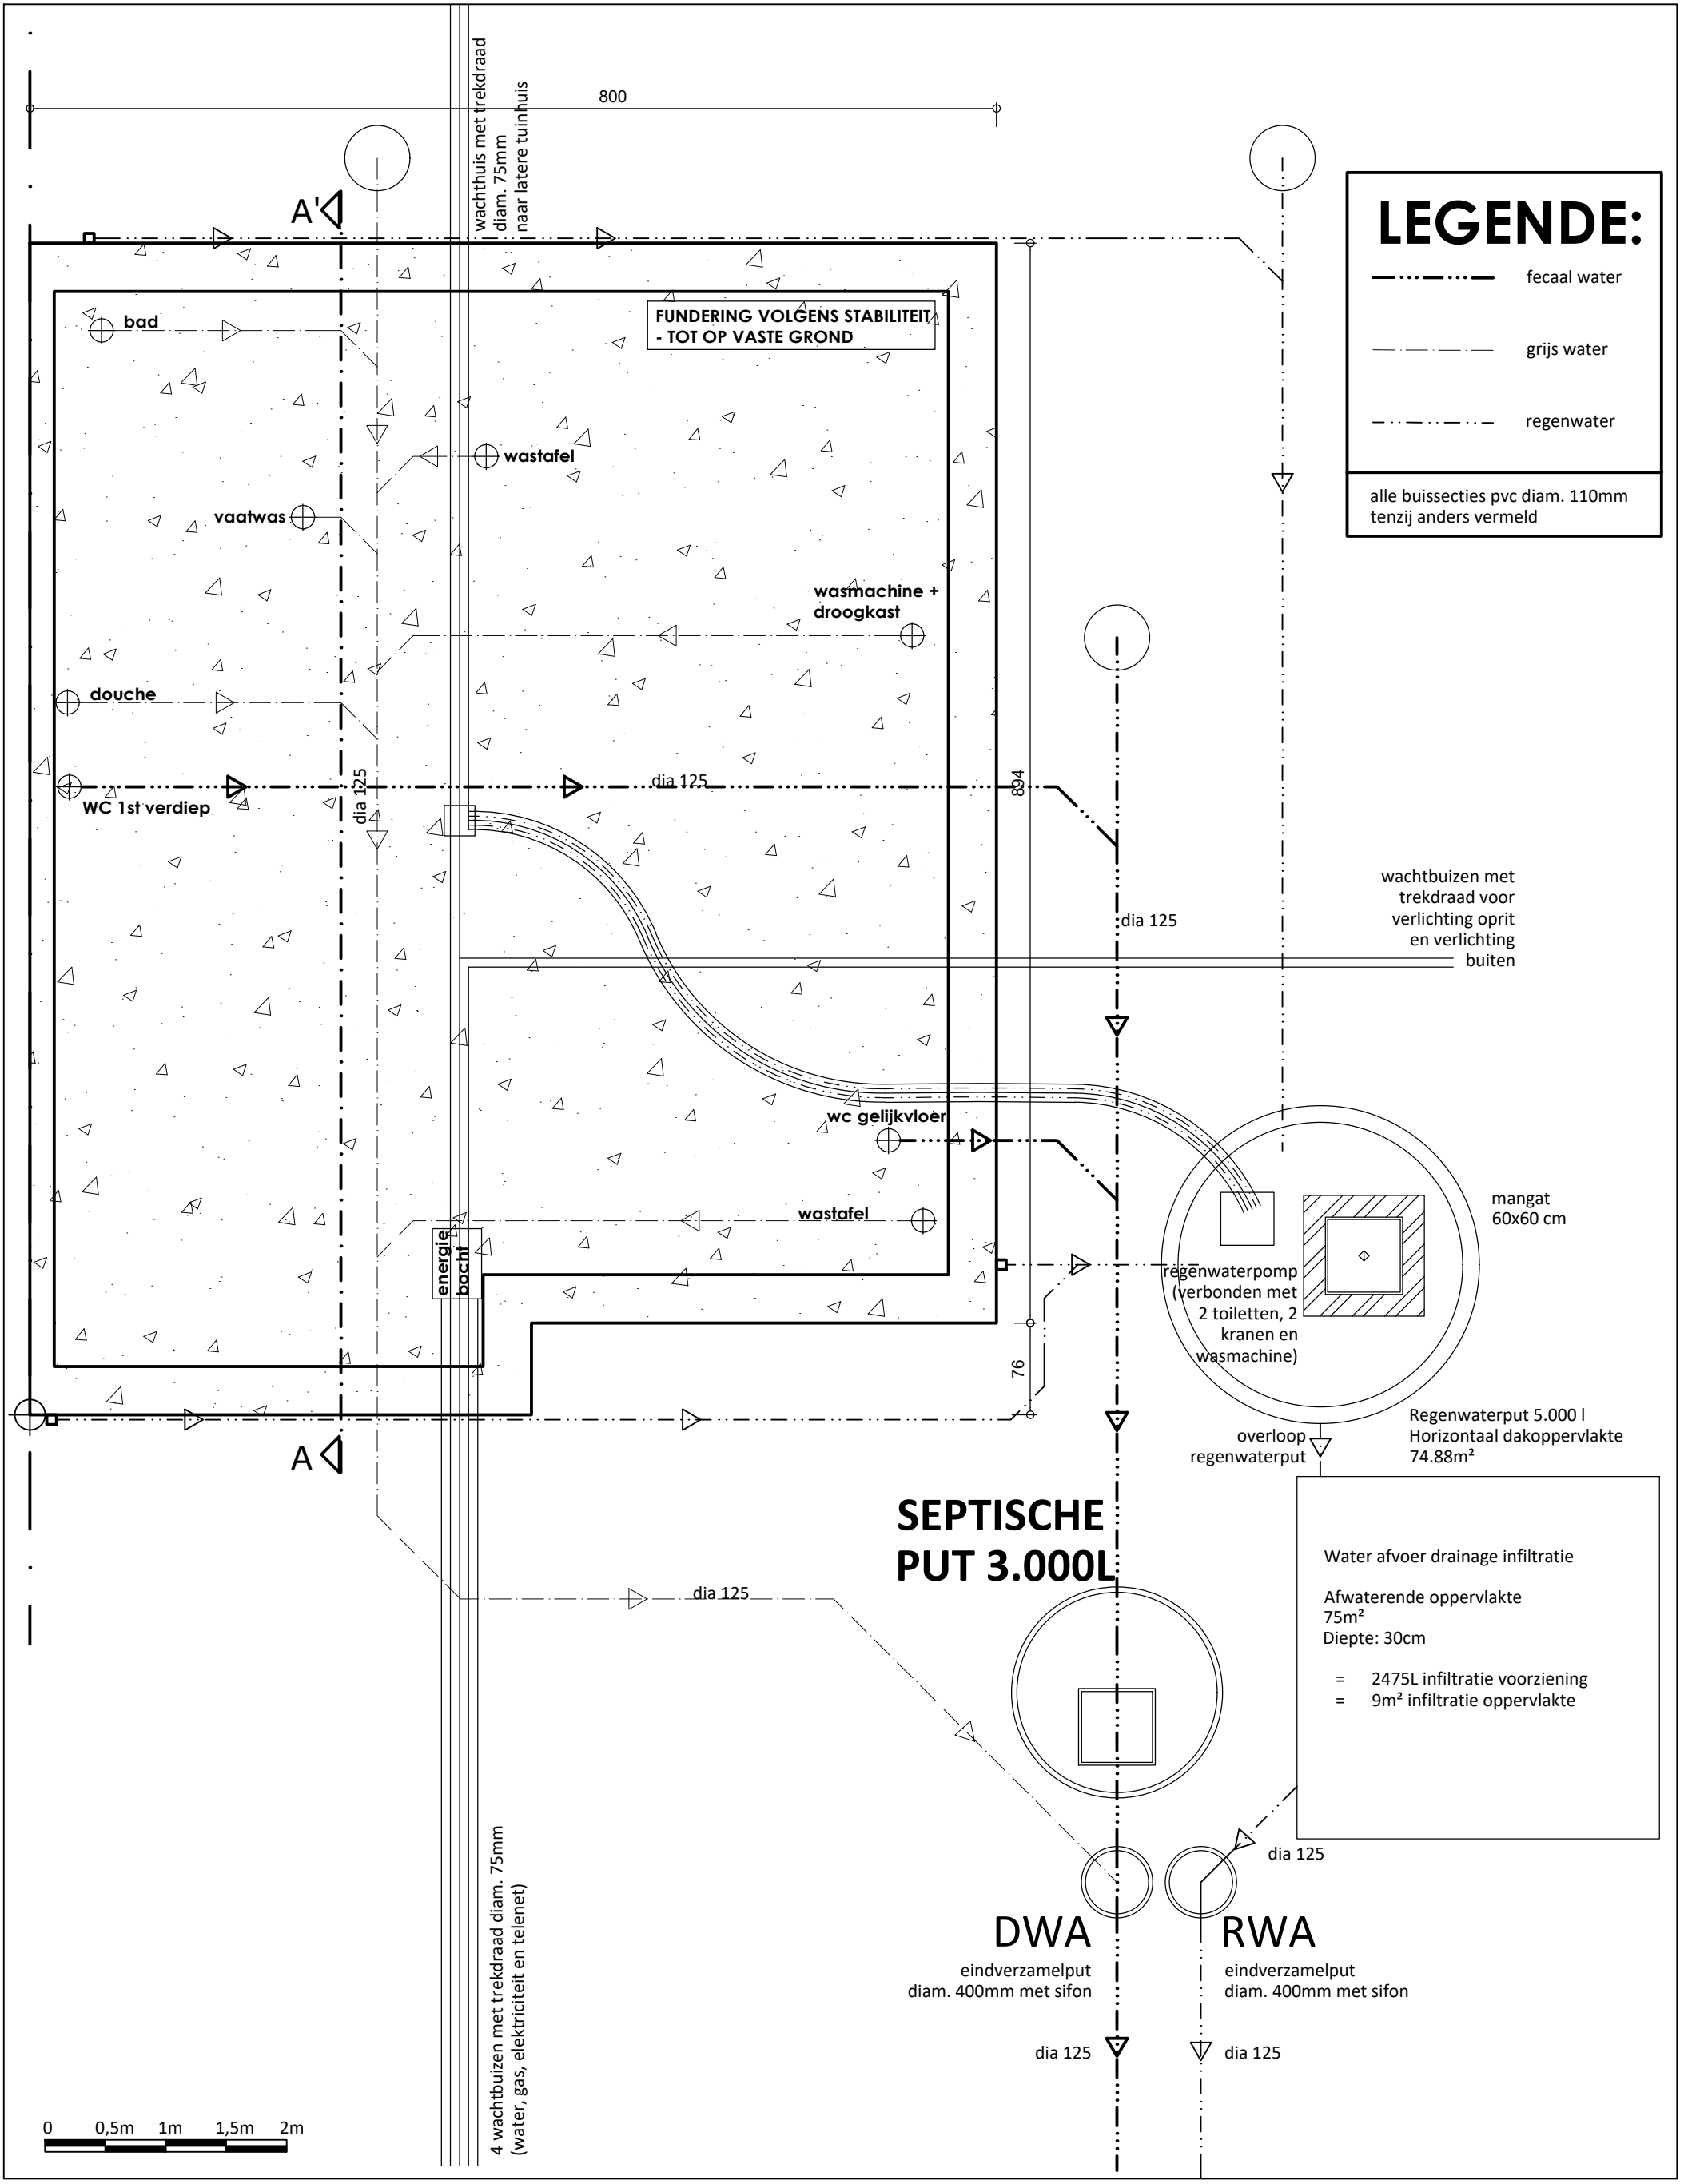

LEGENDE:

- fecaal water
- grijs water
- - - - - regenwater

alle buissecties pvc diam. 110mm
tenzij anders vermeld

FUNDERING VOLGENS STABILITEIT
- TOT OP VASTE GROND

wachtbuizen met
trekdraad voor
verlichting oprit
en verlichting
buiten

mangat
60x60 cm

regenwaterpomp
(verbonden met
2 toiletten, 2
kranen en
wasmachine)

Regenwaterput 5.000 l
Horizontaal dakoppervlakte
74.88m²

SEPTISCHE PUT 3.000L

Water afvoer drainage infiltratie
Afwaterende oppervlakte
75m²
Diepte: 30cm

- = 2475L infiltratie voorziening
- = 9m² infiltratie oppervlakte

DWA

eindverzamelput
diam. 400mm met sifon

RWA

eindverzamelput
diam. 400mm met sifon

0 0,5m 1m 1,5m 2m

4 wachtbuizen met trekdraad diam. 75mm
(water, gas, elektriciteit en telenet)

wachthuis met trekdraad
diam. 75mm
naar latere tuinhuis