


Legende materialen:

- baskteen rood/geel genuanceerd ①
- houten gevelafwerking, verticaal ②
- buitenschrijnwerk: alu zwart ③
- sectonaalpoort: alu zwart ④
- regenwaterafvoer: zinc zwart ⑤
- dakrand: alu zwart ⑥
- raam-/ deuropels: arduin ⑦

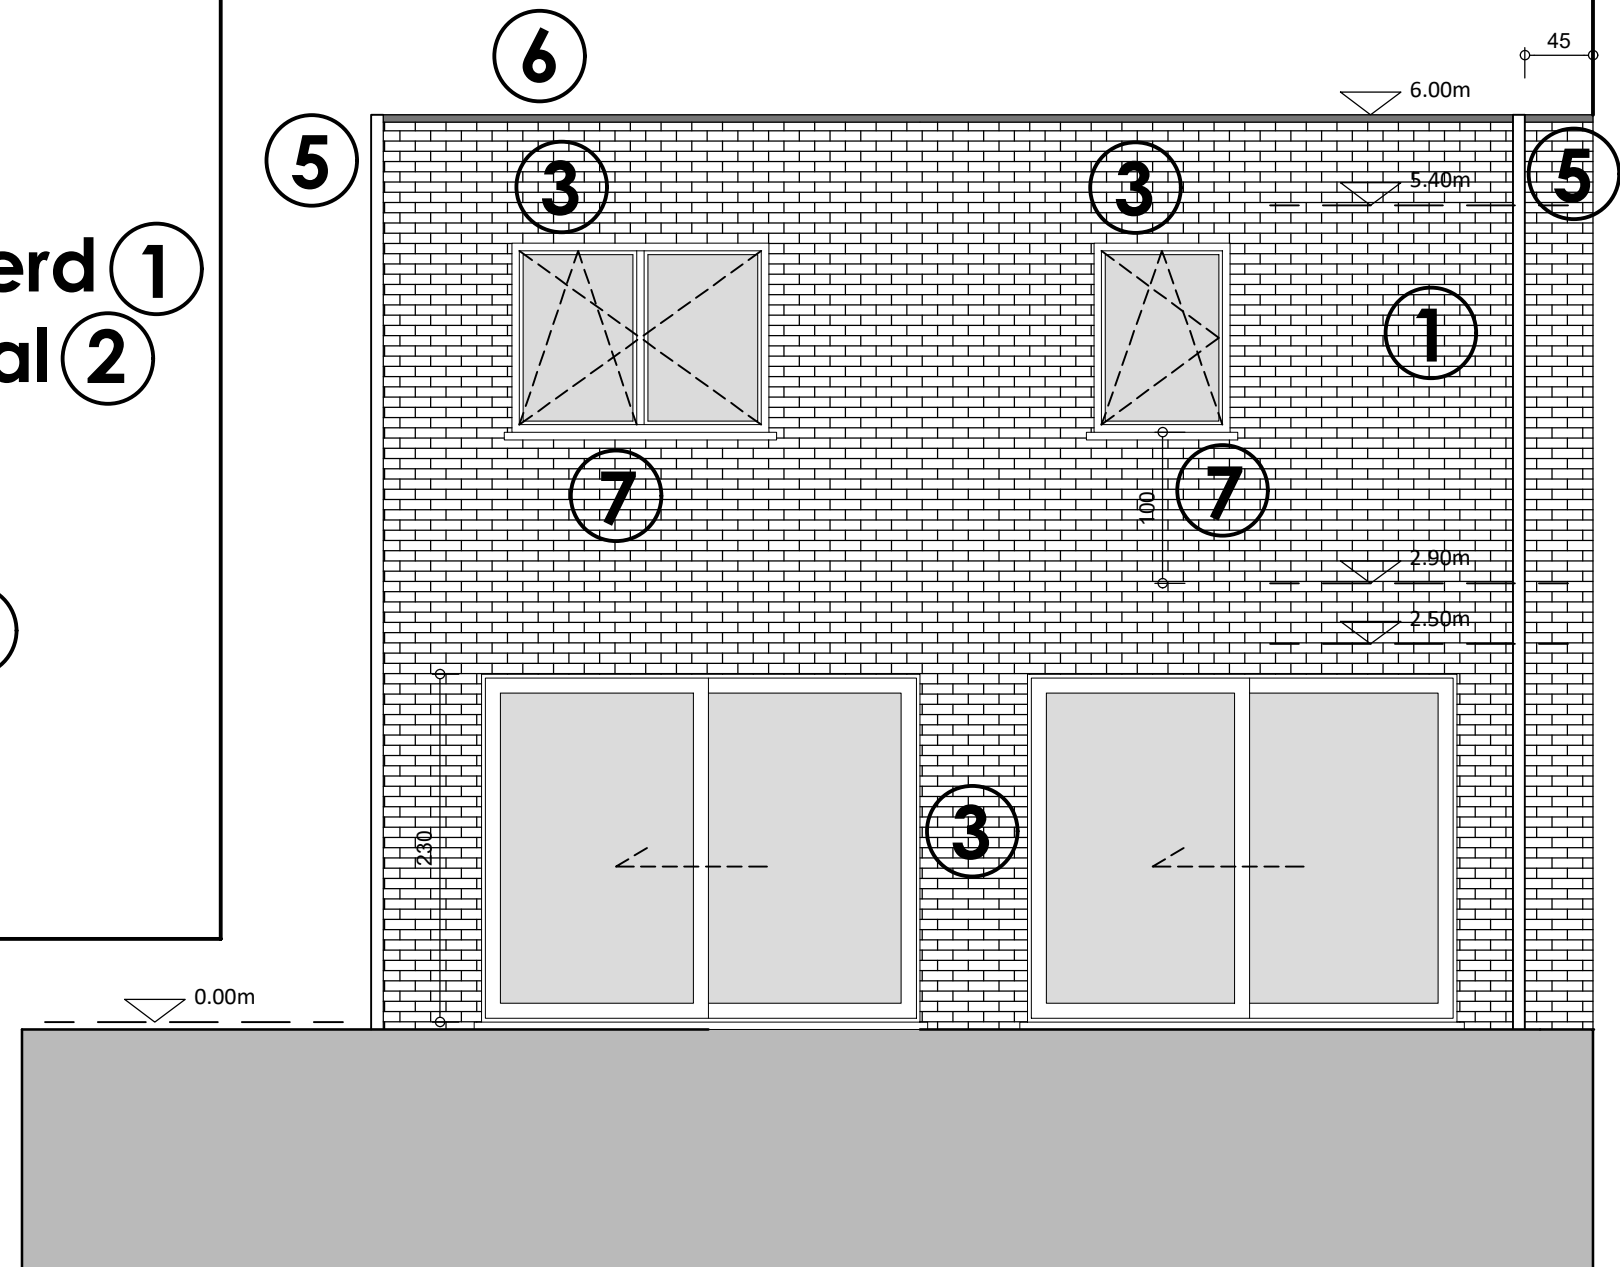

ACHTERGEVEL