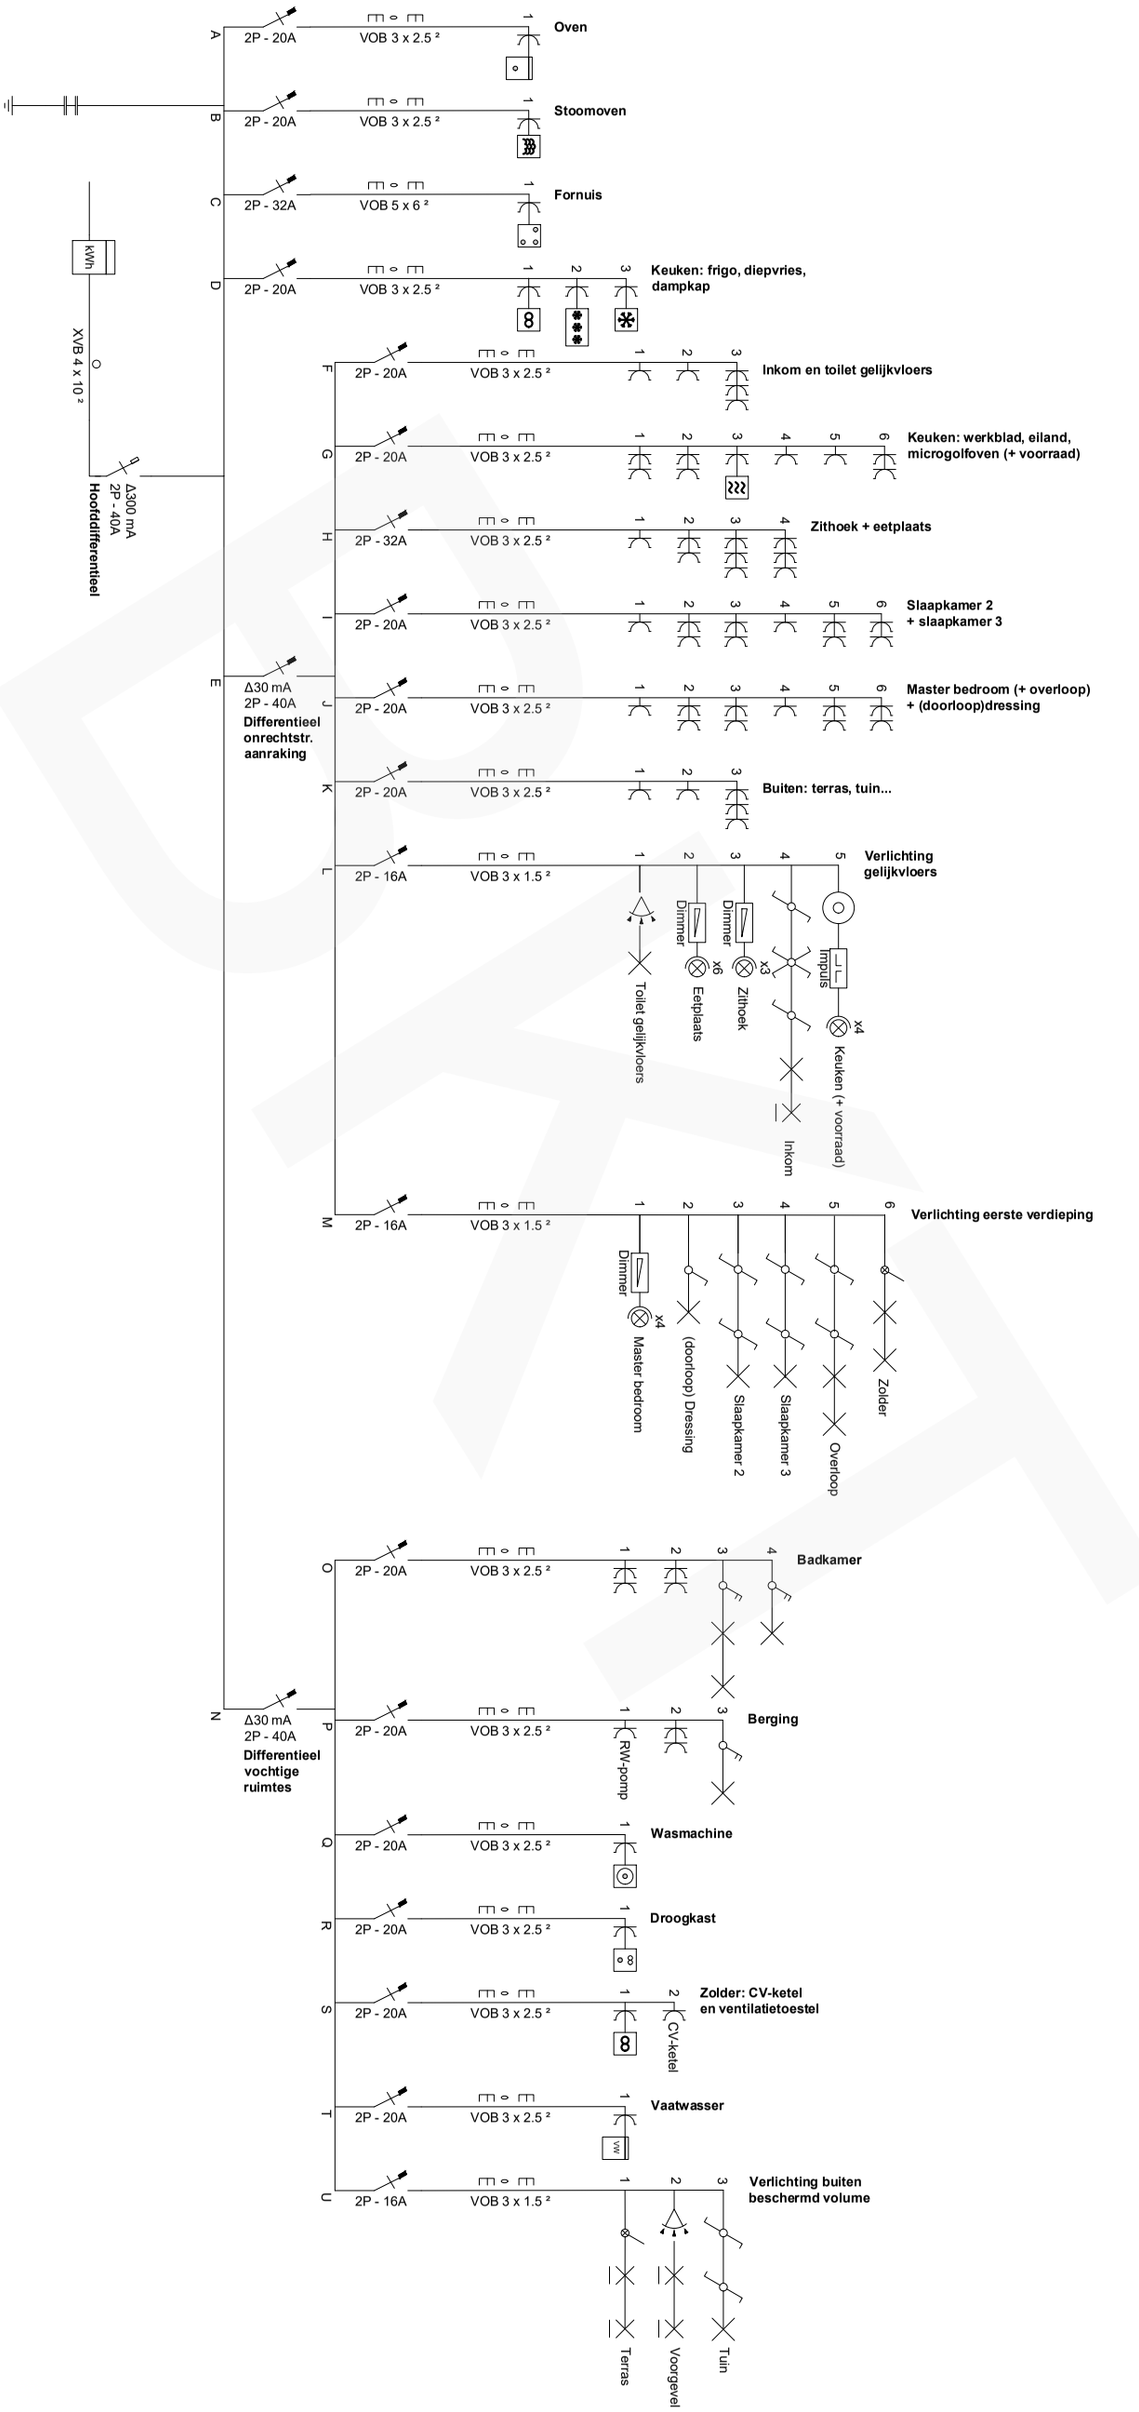
kWh
XVB 4 x 10 ²
Δ300 mA
2P - 40A
Hoofddifferentieel
A
2P - 20A
VOB 3 x 2.5 ²
Oven
B
2P - 20A
VOB 3 x 2.5 ²
Stoomoven
C
2P - 32A
VOB 5 x 6 ²
Fornuis
D
2P - 20A
VOB 3 x 2.5 ²
Keuken: frigo, diepvries, dampkap
E
Δ30 mA
2P - 40A
Differentieel onrechtstr. aanraking
F
2P - 20A
VOB 3 x 2.5 ²
Inkom en toilet gelijkvloers
G
2P - 20A
VOB 3 x 2.5 ²
Keuken: werkblad, eiland, microgolfoven (+ voorraad)
H
2P - 32A
VOB 3 x 2.5 ²
Zithoek + eetplaats
I
2P - 20A
VOB 3 x 2.5 ²
Slaapkamer 2 + slaapkamer 3
J
2P - 20A
VOB 3 x 2.5 ²
Master bedroom (+ overloop) + (doorloop)dressing
K
2P - 20A
VOB 3 x 2.5 ²
Buiten: terras, tuin...
L
2P - 16A
VOB 3 x 1.5 ²
Verlichting gelijkvloers
Toilet gelijkvloers
Dimmer
Eetplaats
x6
Dimmer
Zithoek
x3
Impuls
Keuken (+ voorraad)
x4
Inkom
M
2P - 16A
VOB 3 x 1.5 ²
Verlichting eerste verdieping
Dimmer
Master bedroom
x4
(doorloop) Dressing
Slaapkamer 2
Slaapkamer 3
Overloop
Zolder
N
Δ30 mA
2P - 40A
Differentieel vochtige ruimtes
O
2P - 20A
VOB 3 x 2.5 ²
Badkamer
P
2P - 20A
VOB 3 x 2.5 ²
Berging
RW-pomp
Q
2P - 20A
VOB 3 x 2.5 ²
Wasmachine
R
2P - 20A
VOB 3 x 2.5 ²
Droogkast
S
2P - 20A
VOB 3 x 2.5 ²
Zolder: CV-ketel en ventilatietoestel
CV-ketel
T
2P - 20A
VOB 3 x 2.5 ²
Vaatwasser
U
2P - 16A
VOB 3 x 1.5 ²
Verlichting buiten beschermd volume
Terras
Voorgevel
Tuin