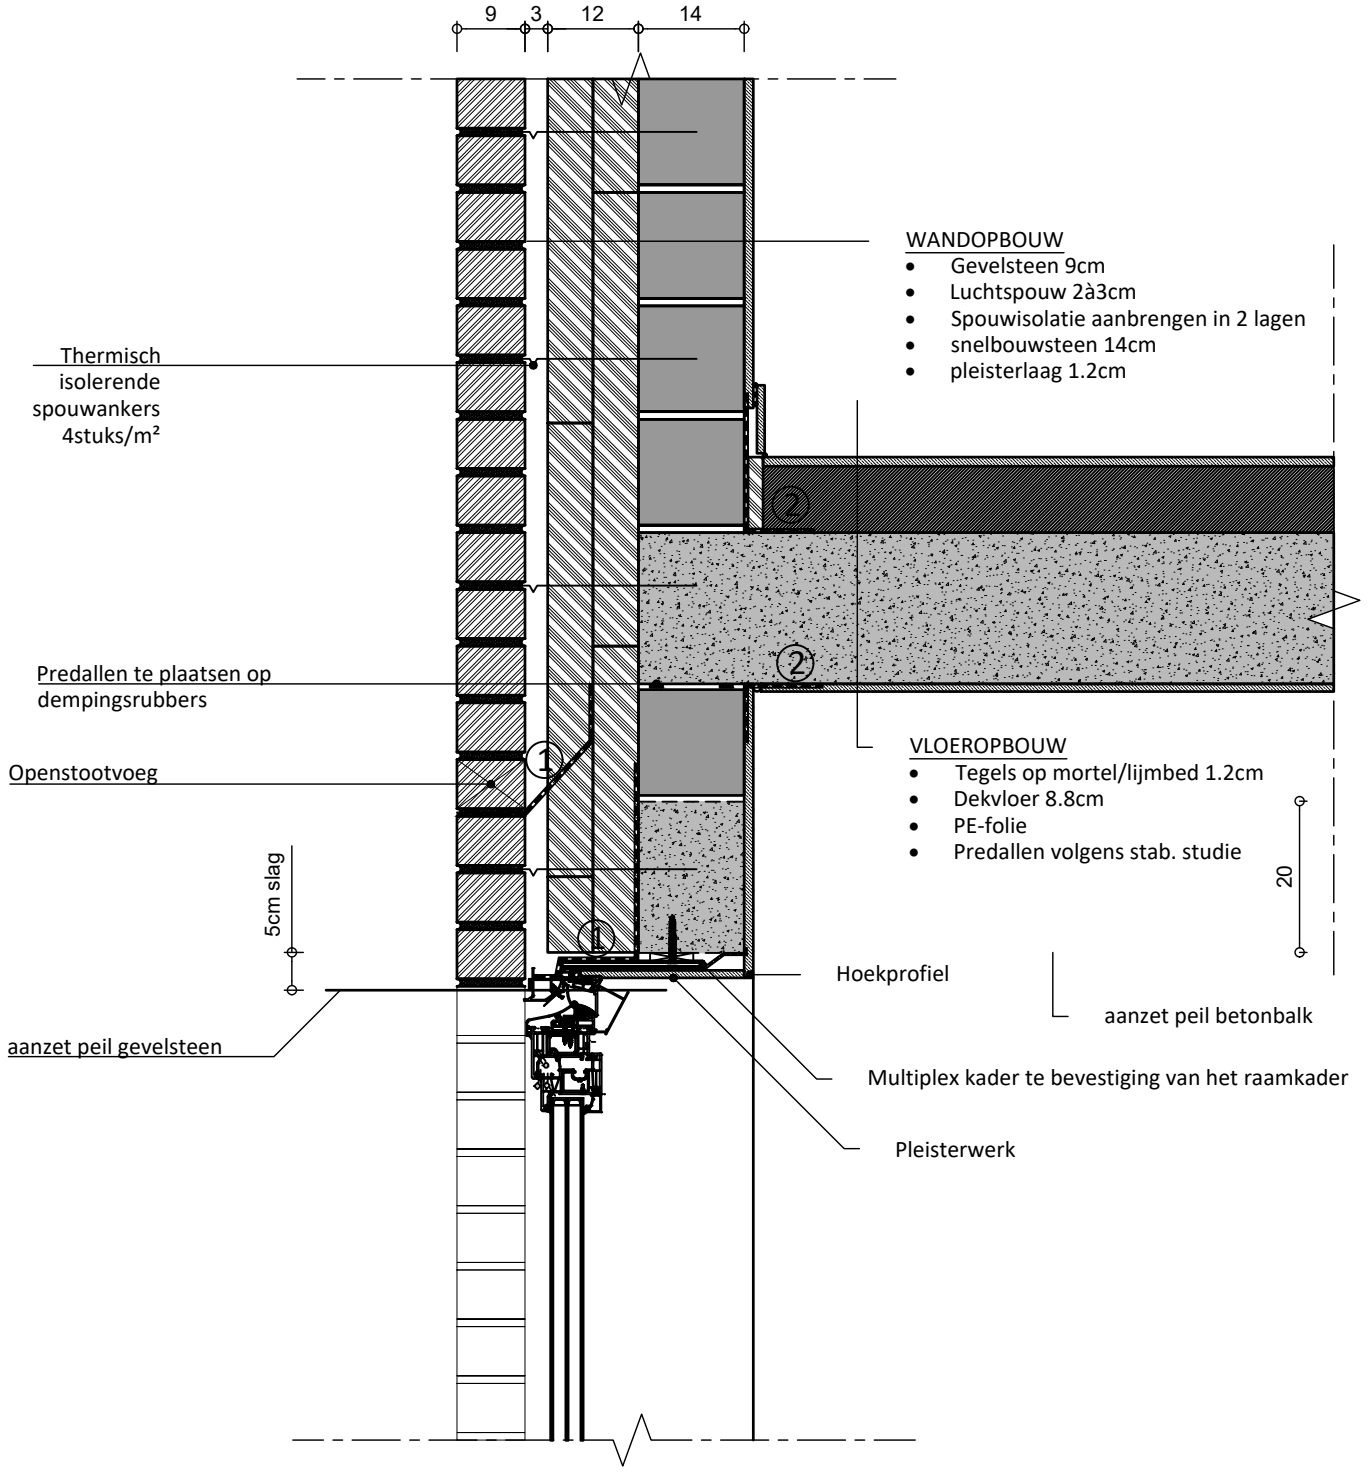

1. WATERKERING PE-FOLIE/DPC/EPDM/...
2. LUCHTDICHTING
3. AKOESTISCHE DEMPINGSLAAG
4. KELDERDICHTING - VLOEIBAAR
5. GEOTEXTIEL
6. ONDERDAK