


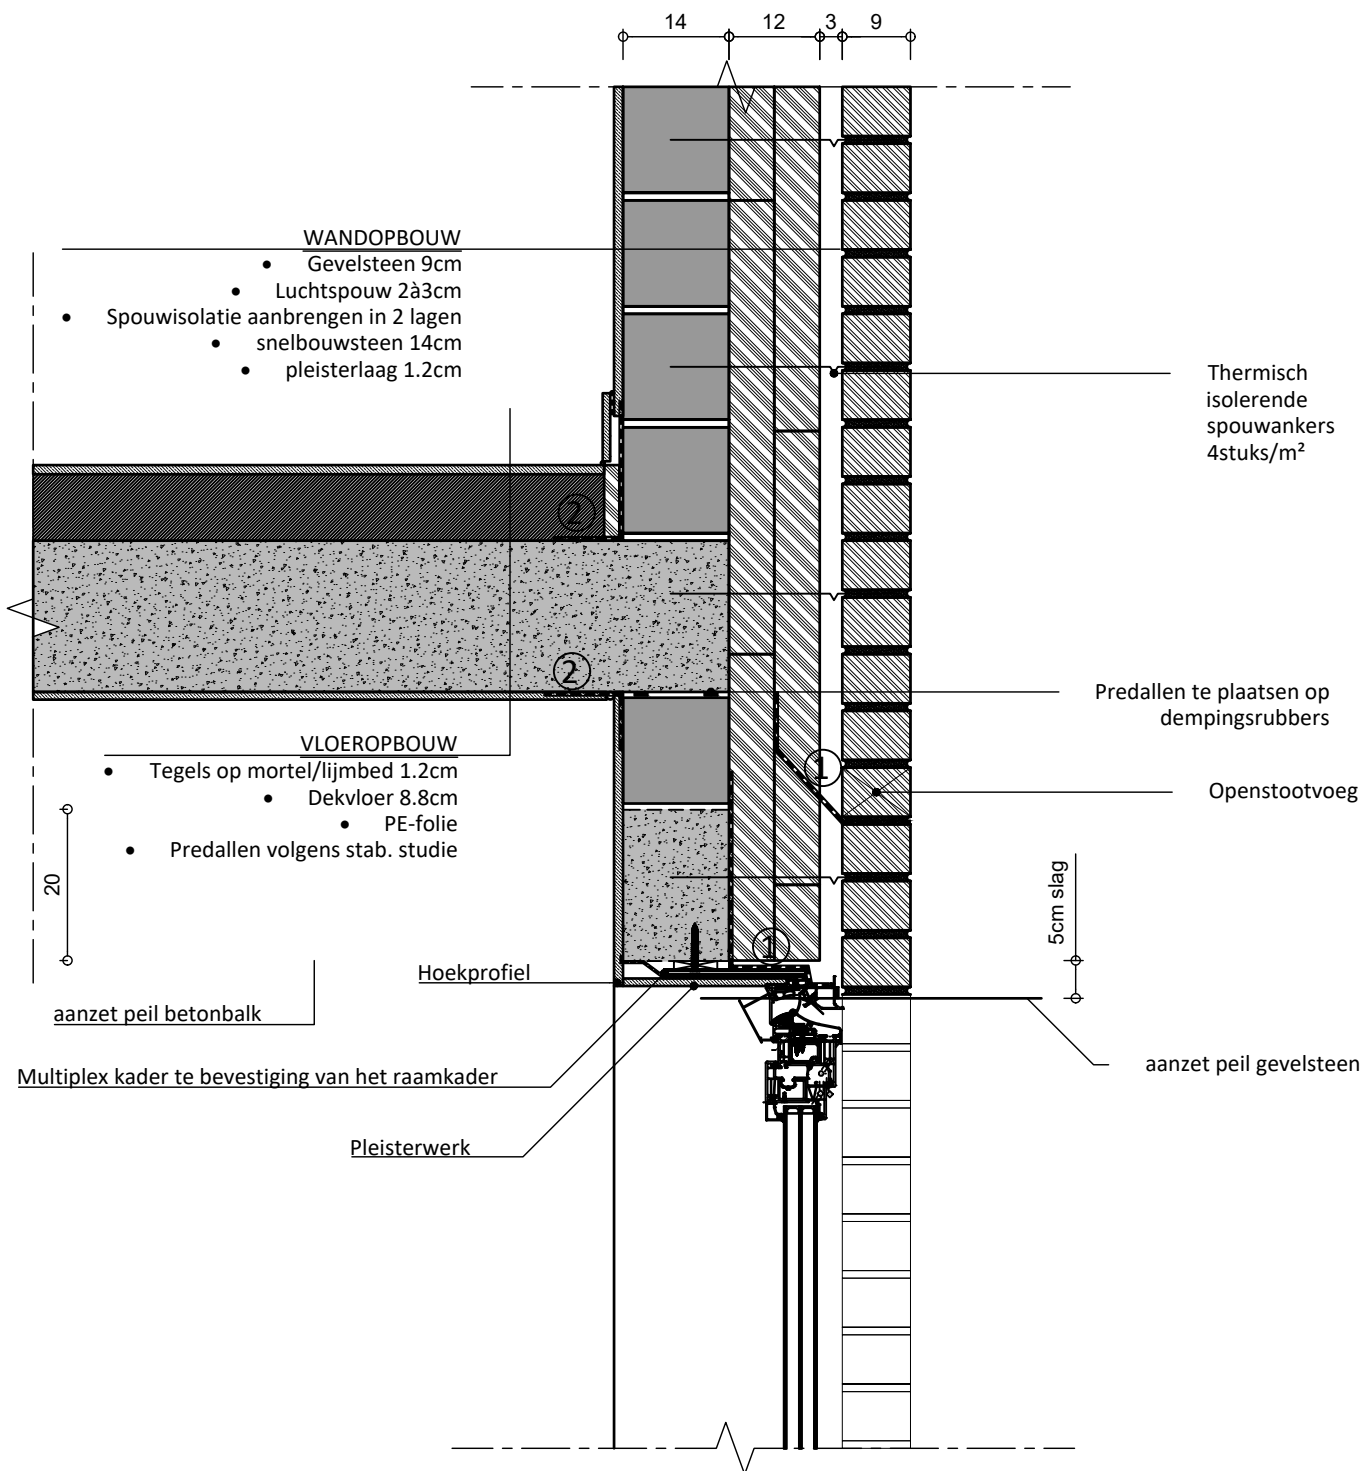

GEOTEXTIEL ⑤

ONDERDAK ⑥

WATERKERING PE-FOLIE/DPC/EPDM/... ①

LUCHTDICHTING ②

AKOESTISCHE DEMPINGSLAAG ③

KELDERDICHTING - VLOEIBAAR ④