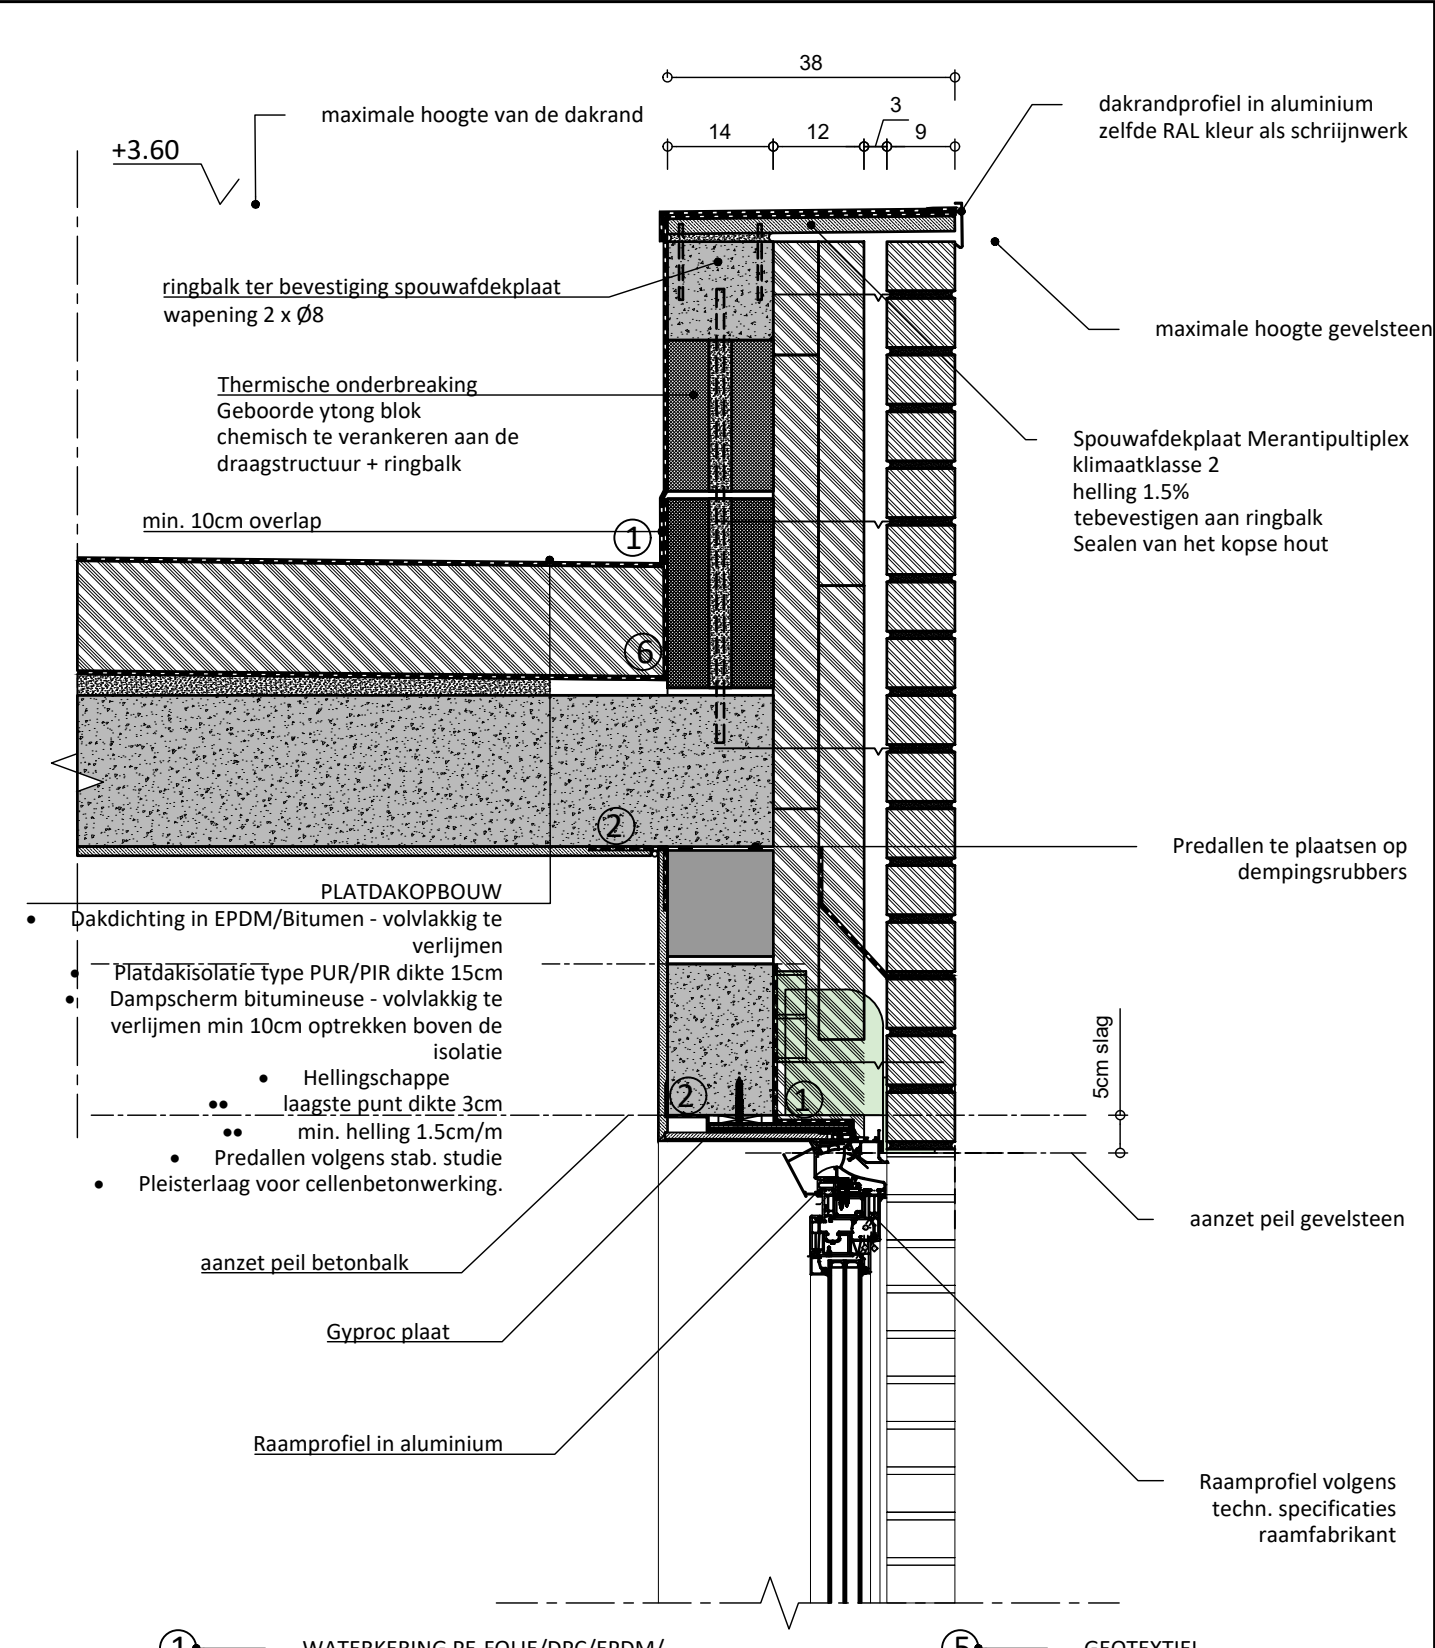
38
3
14
12
9
maximale hoogte van de dakrand
+3.60
dakrandprofiel in aluminium
zelfde RAL kleur als schrijnwerk
ringbalk ter bevestiging spouwafdekplaat
wapening 2 x Ø8
maximale hoogte gevelsteen
Thermische onderbreaking
Geboorde ytong blok
chemisch te verankeren aan de
draagstructuur + ringbalk
Spouwafdekplaat Merantipultiplex
klimaatklasse 2
helling 1.5%
tebevestigen aan ringbalk
Sealen van het kopse hout
min. 10cm overlap
1
6
2
Predallen te plaatsen op
dempingsrubbers
PLATDAKOPBOUW
• Dakdichting in EPDM/Bitumen - volvlakkig te verlijmen
• Platdakisolatie type PUR/PIR dikte 15cm
• Dampscherm bitumineuse - volvlakkig te verlijmen min 10cm optrekken boven de isolatie
• Hellingschappe
•• laagste punt dikte 3cm
•• min. helling 1.5cm/m
• Predallen volgens stab. studie
• Pleisterlaag voor cellenbetonwerking.
5cm slag
2
1
aanzet peil gevelsteen
aanzet peil betonbalk
Gyproc plaat
Raamprofiel in aluminium
Raamprofiel volgens
techn. specificaties
raamfabrikant
1 WATERKERING PE-FOLIE/DPC/EPDM/...
2 LUCHTDICHTING
3 AKOESTISCHE DEMPINGSLAAG
4 KELDERDICHTING - VLOEIBAAR
5 GEOTEXTIEL
6 ONDERDAK/DAMPSCHERM