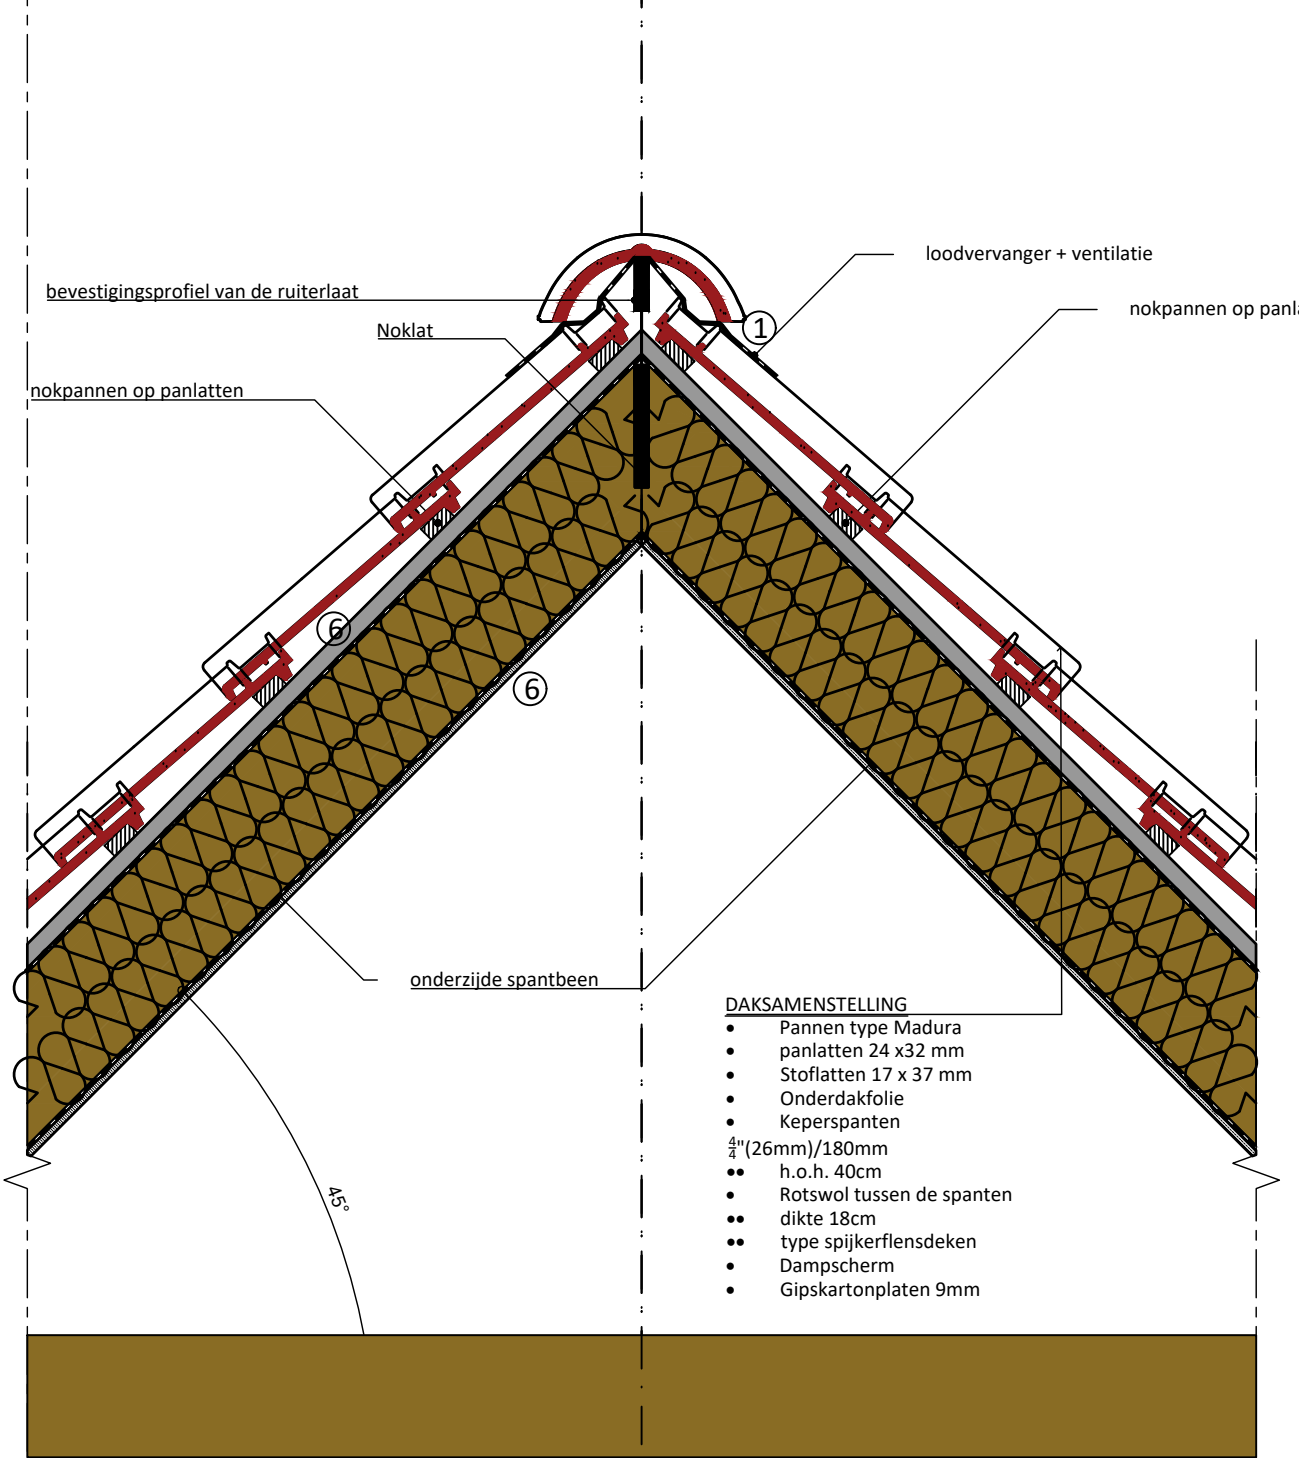

DAKSAMENSTELLING

- Pannen type Madura
- panlatten 24 x32 mm
- Stoflatten 17 x 37 mm
- Onderdakfolie
- Keperspanten

$\frac{4}{4}$"(26mm)/180mm

- h.o.h. 40cm
- Rotswol tussen de spanten
- dikte 18cm
- type spijkerflensdeken
- Dampscherm
- Gipskartonplaten 9mm

1 WATERKERING PE-FOLIE/DPC/EPDM/...
2 LUCHTDICHTING
3 AKOESTISCHE DEMPINGSLAAG
4 KELDERDICHTING - VLOEIBAAR
5 GEOTEXTIEL
6 ONDERDAK/DAMPSCHERM