


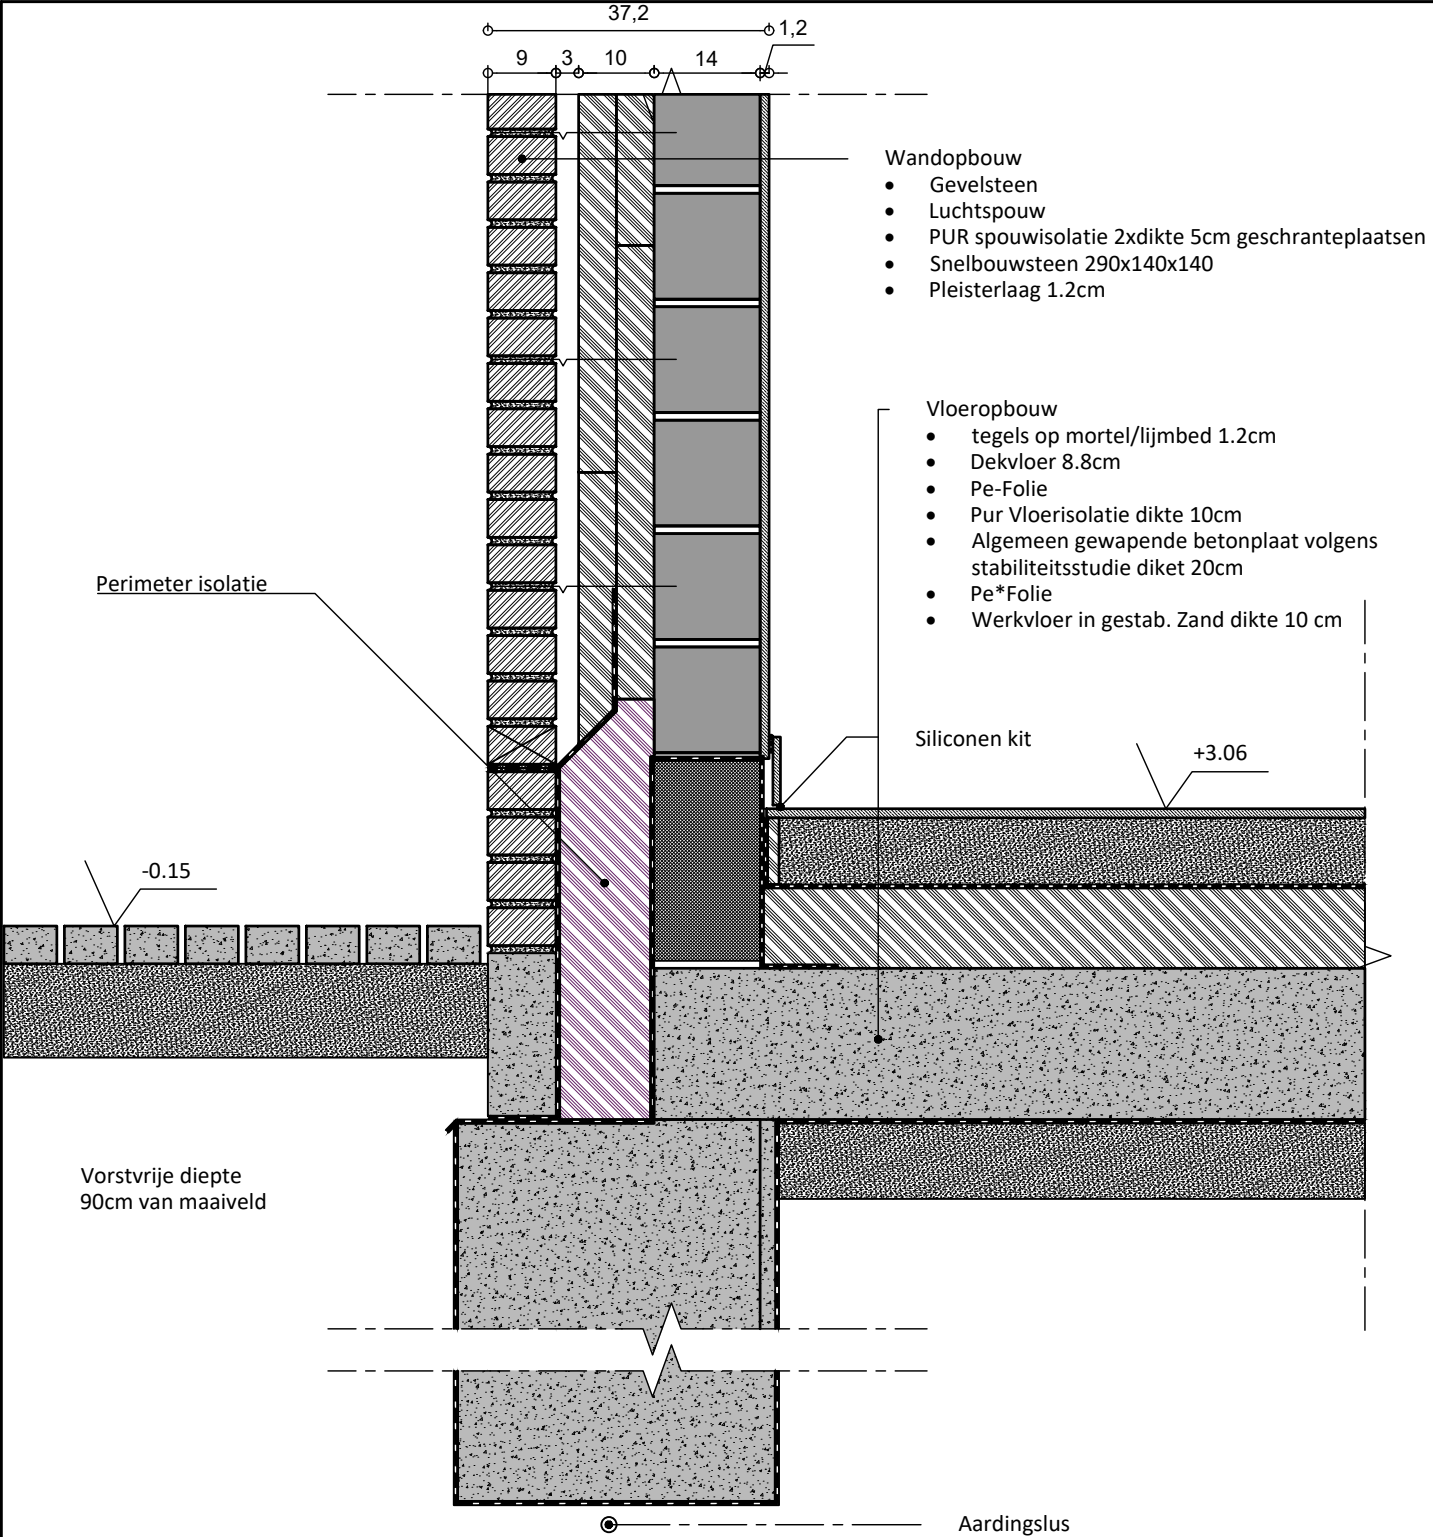

- ① — WATERKERING PE-FOLIE/DPC/EPDM/...
- ② — LUCHTDICHTING
- ③ — AKOESTISCHE DEMPINGSLAAG
- ④ — KELDERDICHTING - VLOEIBAAR

- ⑤ — GEOTEXTIEL
- ⑥ — ONDERDAK