

LEGENDE:

gevelsteen

snelbouw

cellenbeton

beton

chape

arduin


afwerking

maaiveld

harde isolatie

zachte isolatie

dak

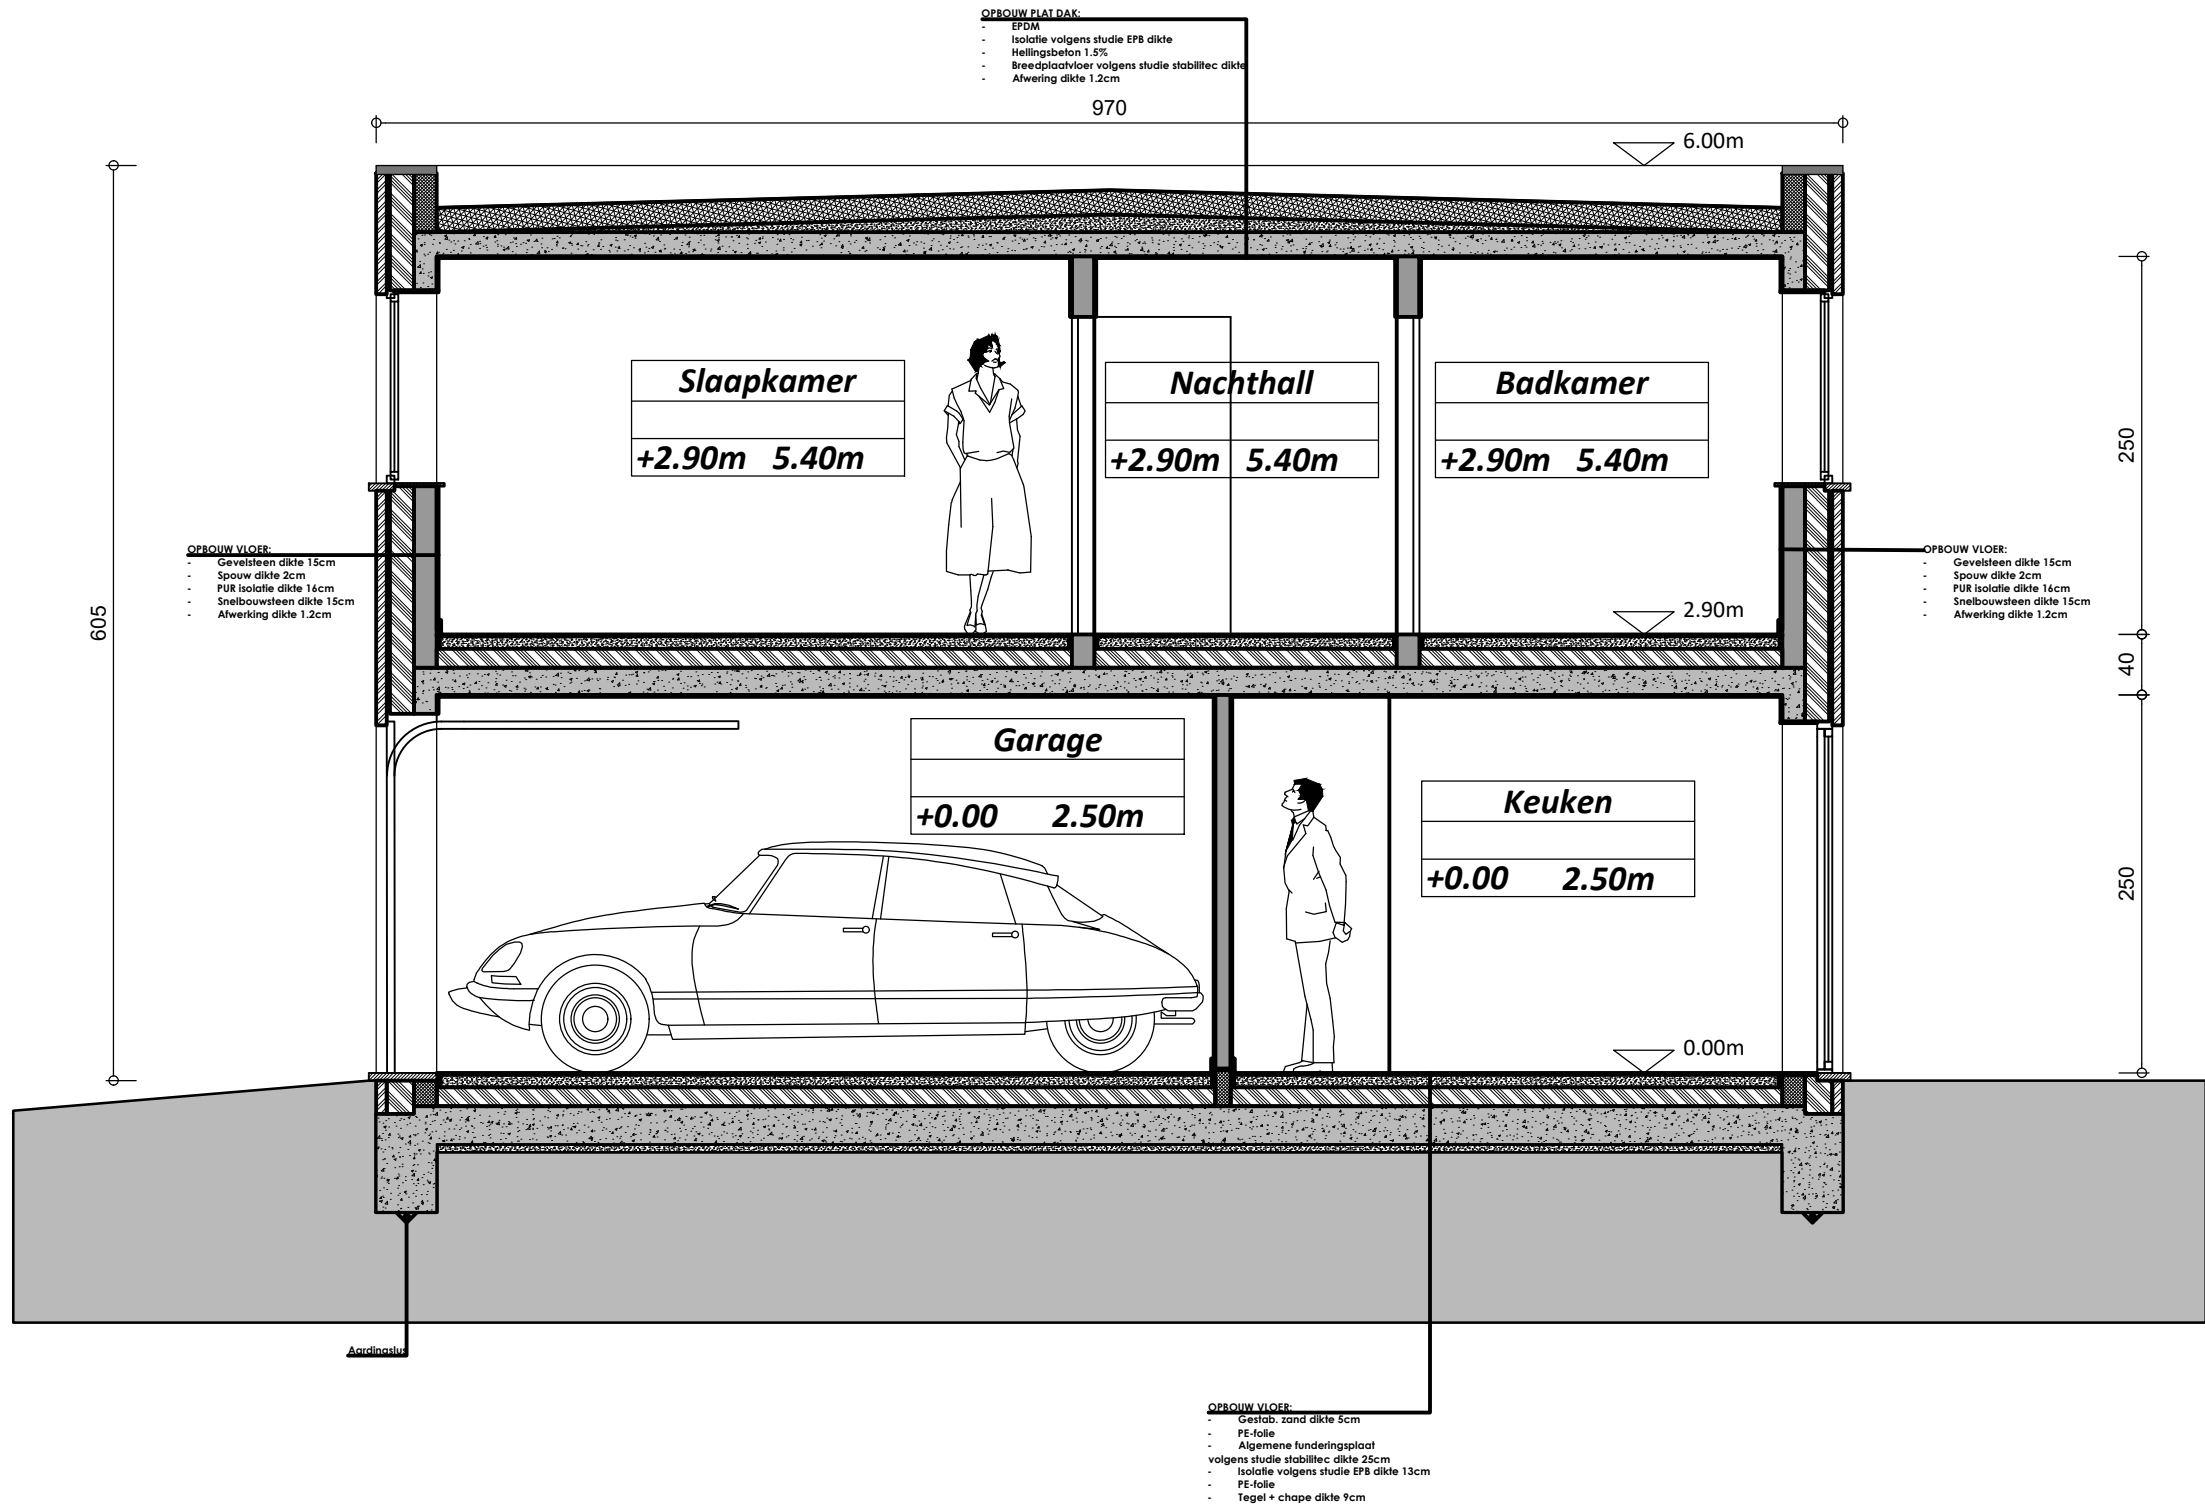

SNEDE A-A'

